八千代市市民会館大ホール 照明基本図

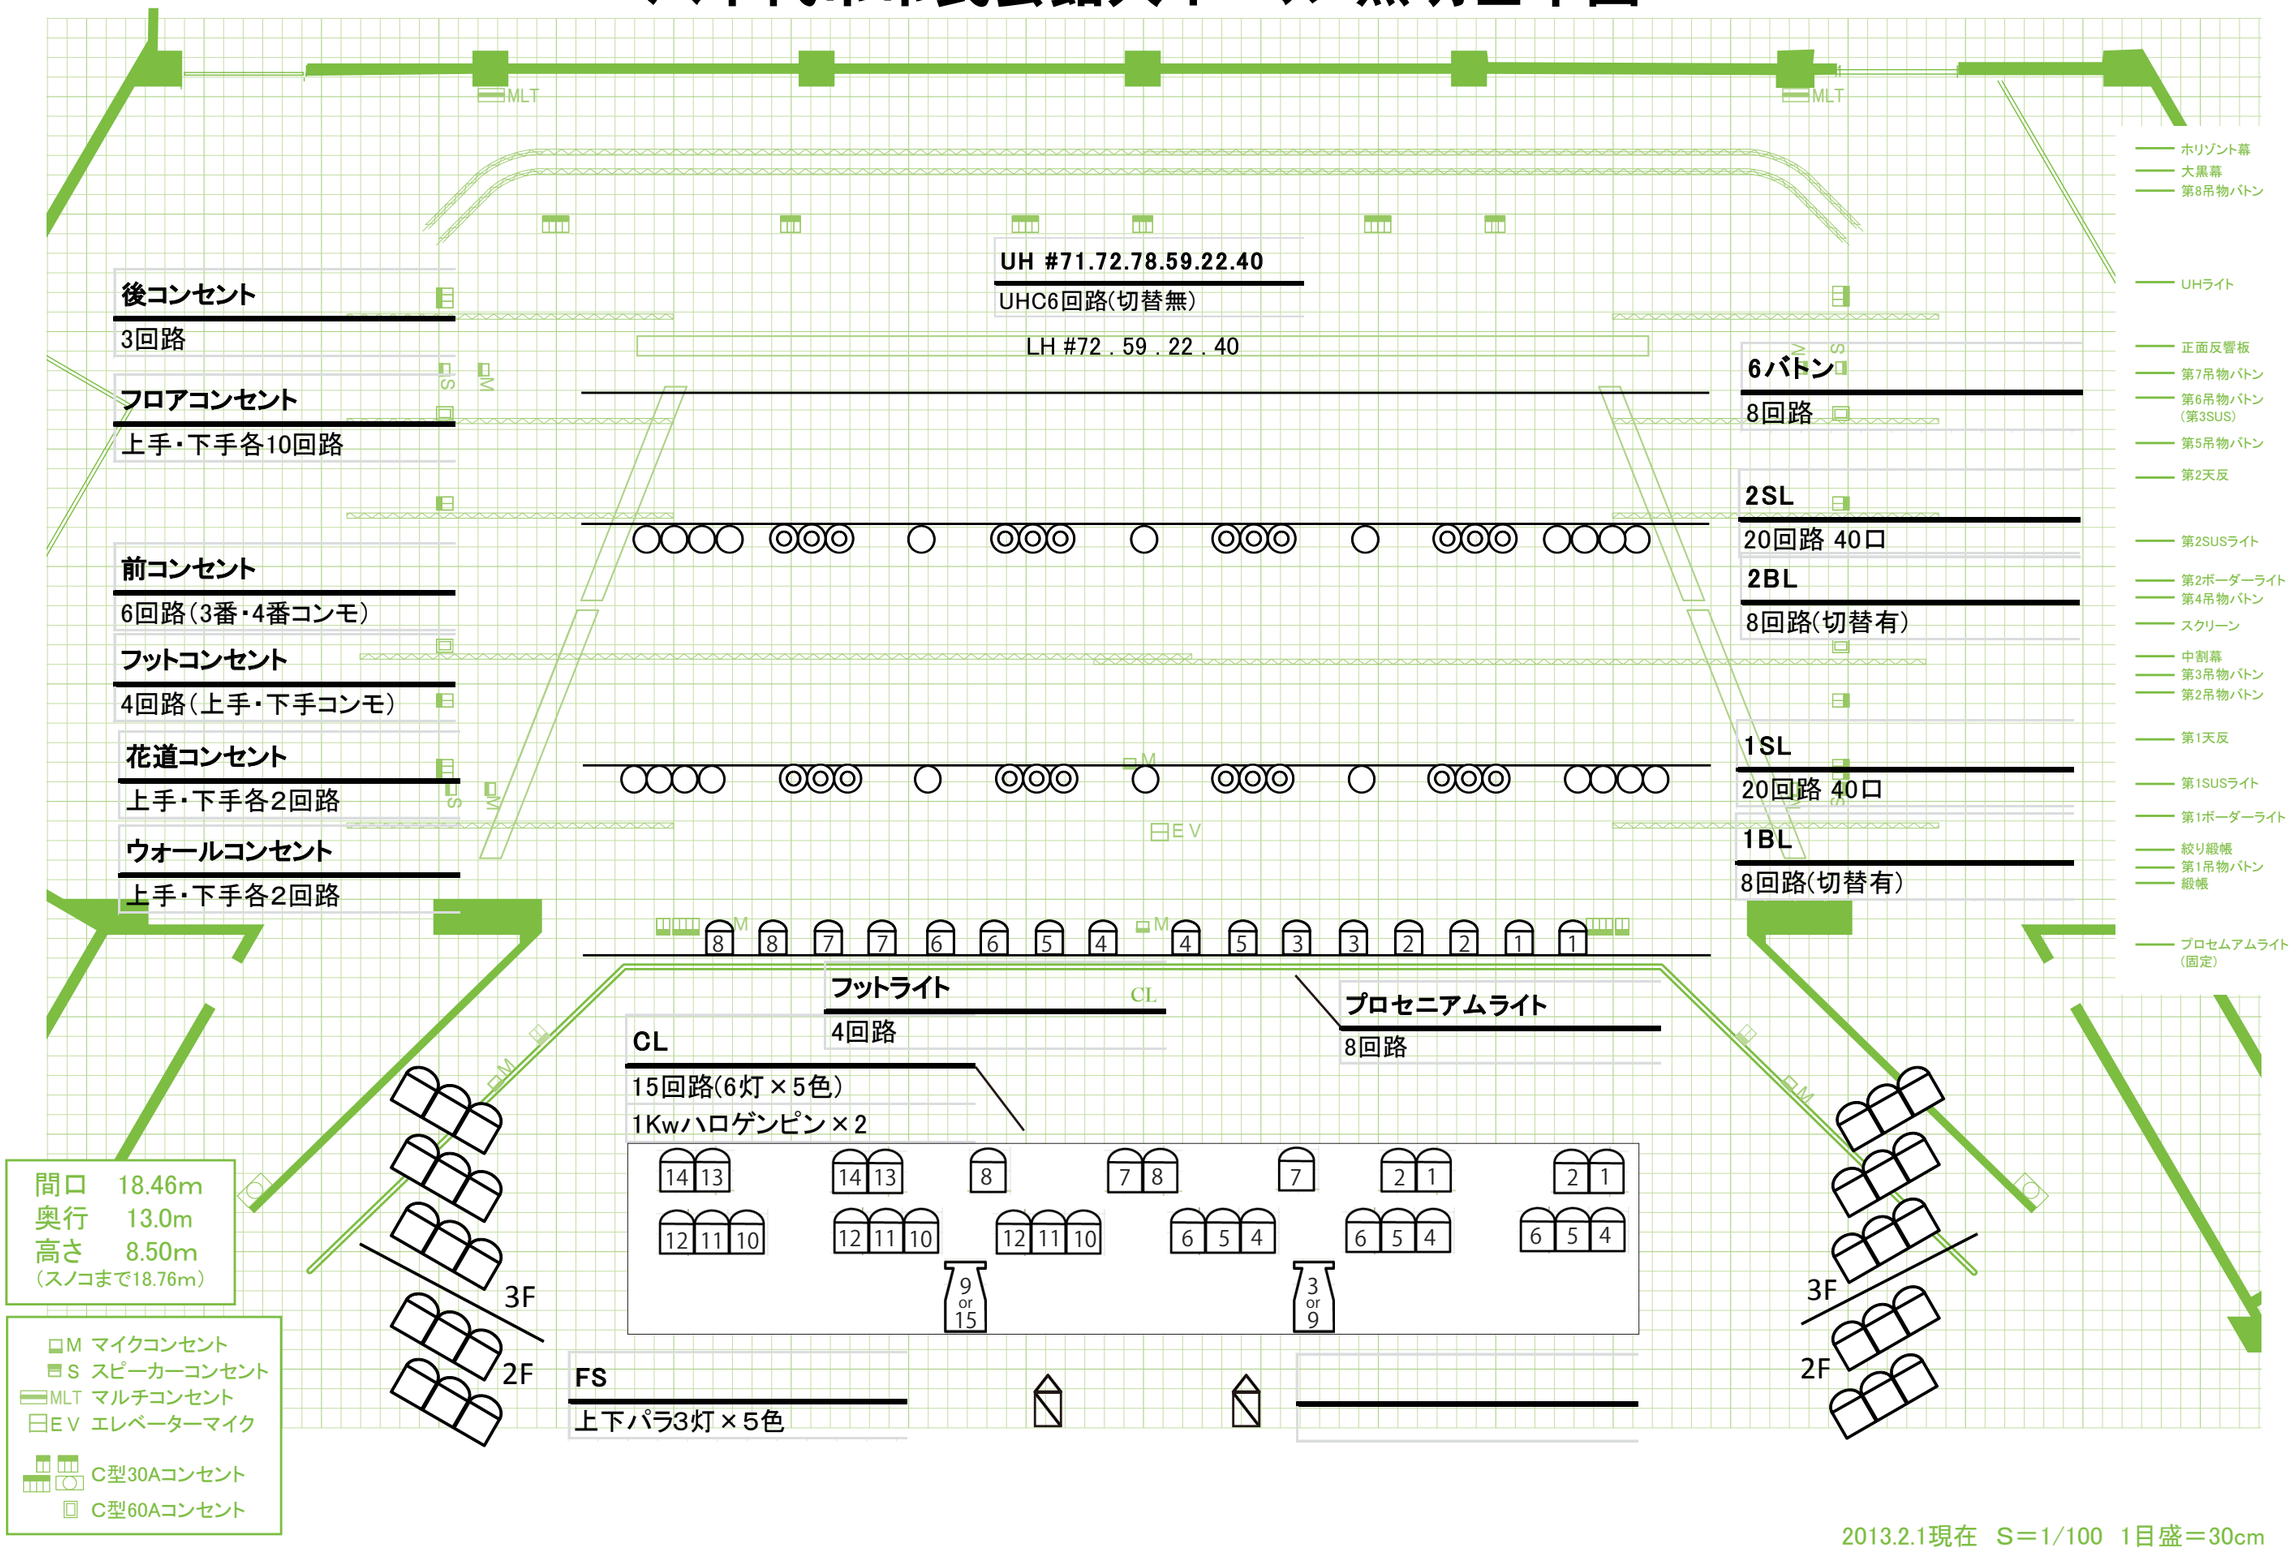

2013.2.1現在 S=1/100 1目盛=30cm